

PLATEA 1° SETTORE  
€ 40,00 x 250 posti

PLATEA 2° SETTORE  
PALCHI CENTRALI 1° ORDINE  
€ 30,00 x 284 posti  
N.B. € 100 x 284 posti PALCO

PALCHI LATERALI 1° ORDINE  
PALCHI LATERALI 2° ORDINE  
€ 25,00 x 456 posti  
N.B. PALCHI DA 6/4/2 POSTI




# FONDAZIONE LIRICO SINFONICA PETRUZZELLI E TEATRI DI BARI

Ministero per i Beni e le Attività Culturali  
Comune di Bari | Provincia di Bari | Regione Puglia  
Camera di Commercio, Industria, Artigianato e Agricoltura di Bari

GRADINATA 3° ORDINE  
€ 20,00 x 76 posti

GRADINATA 3° ORDINE (FILA A)  
GRADINATA 4° ORDINE  
GRADINATA CENTRALE 5° ORDINE  
€ 15,00 x 204 posti

GRADINATA 5° ORDINE LATERALE  
PALCHI LATERALI 3° ORDINE  
PALCHI LATERALI 4° ORDINE  
LOCANDONE (100 posti in alternati)  
€ 10,00 x 234 posti  
A.B. PALCHI DA 3 POSTI

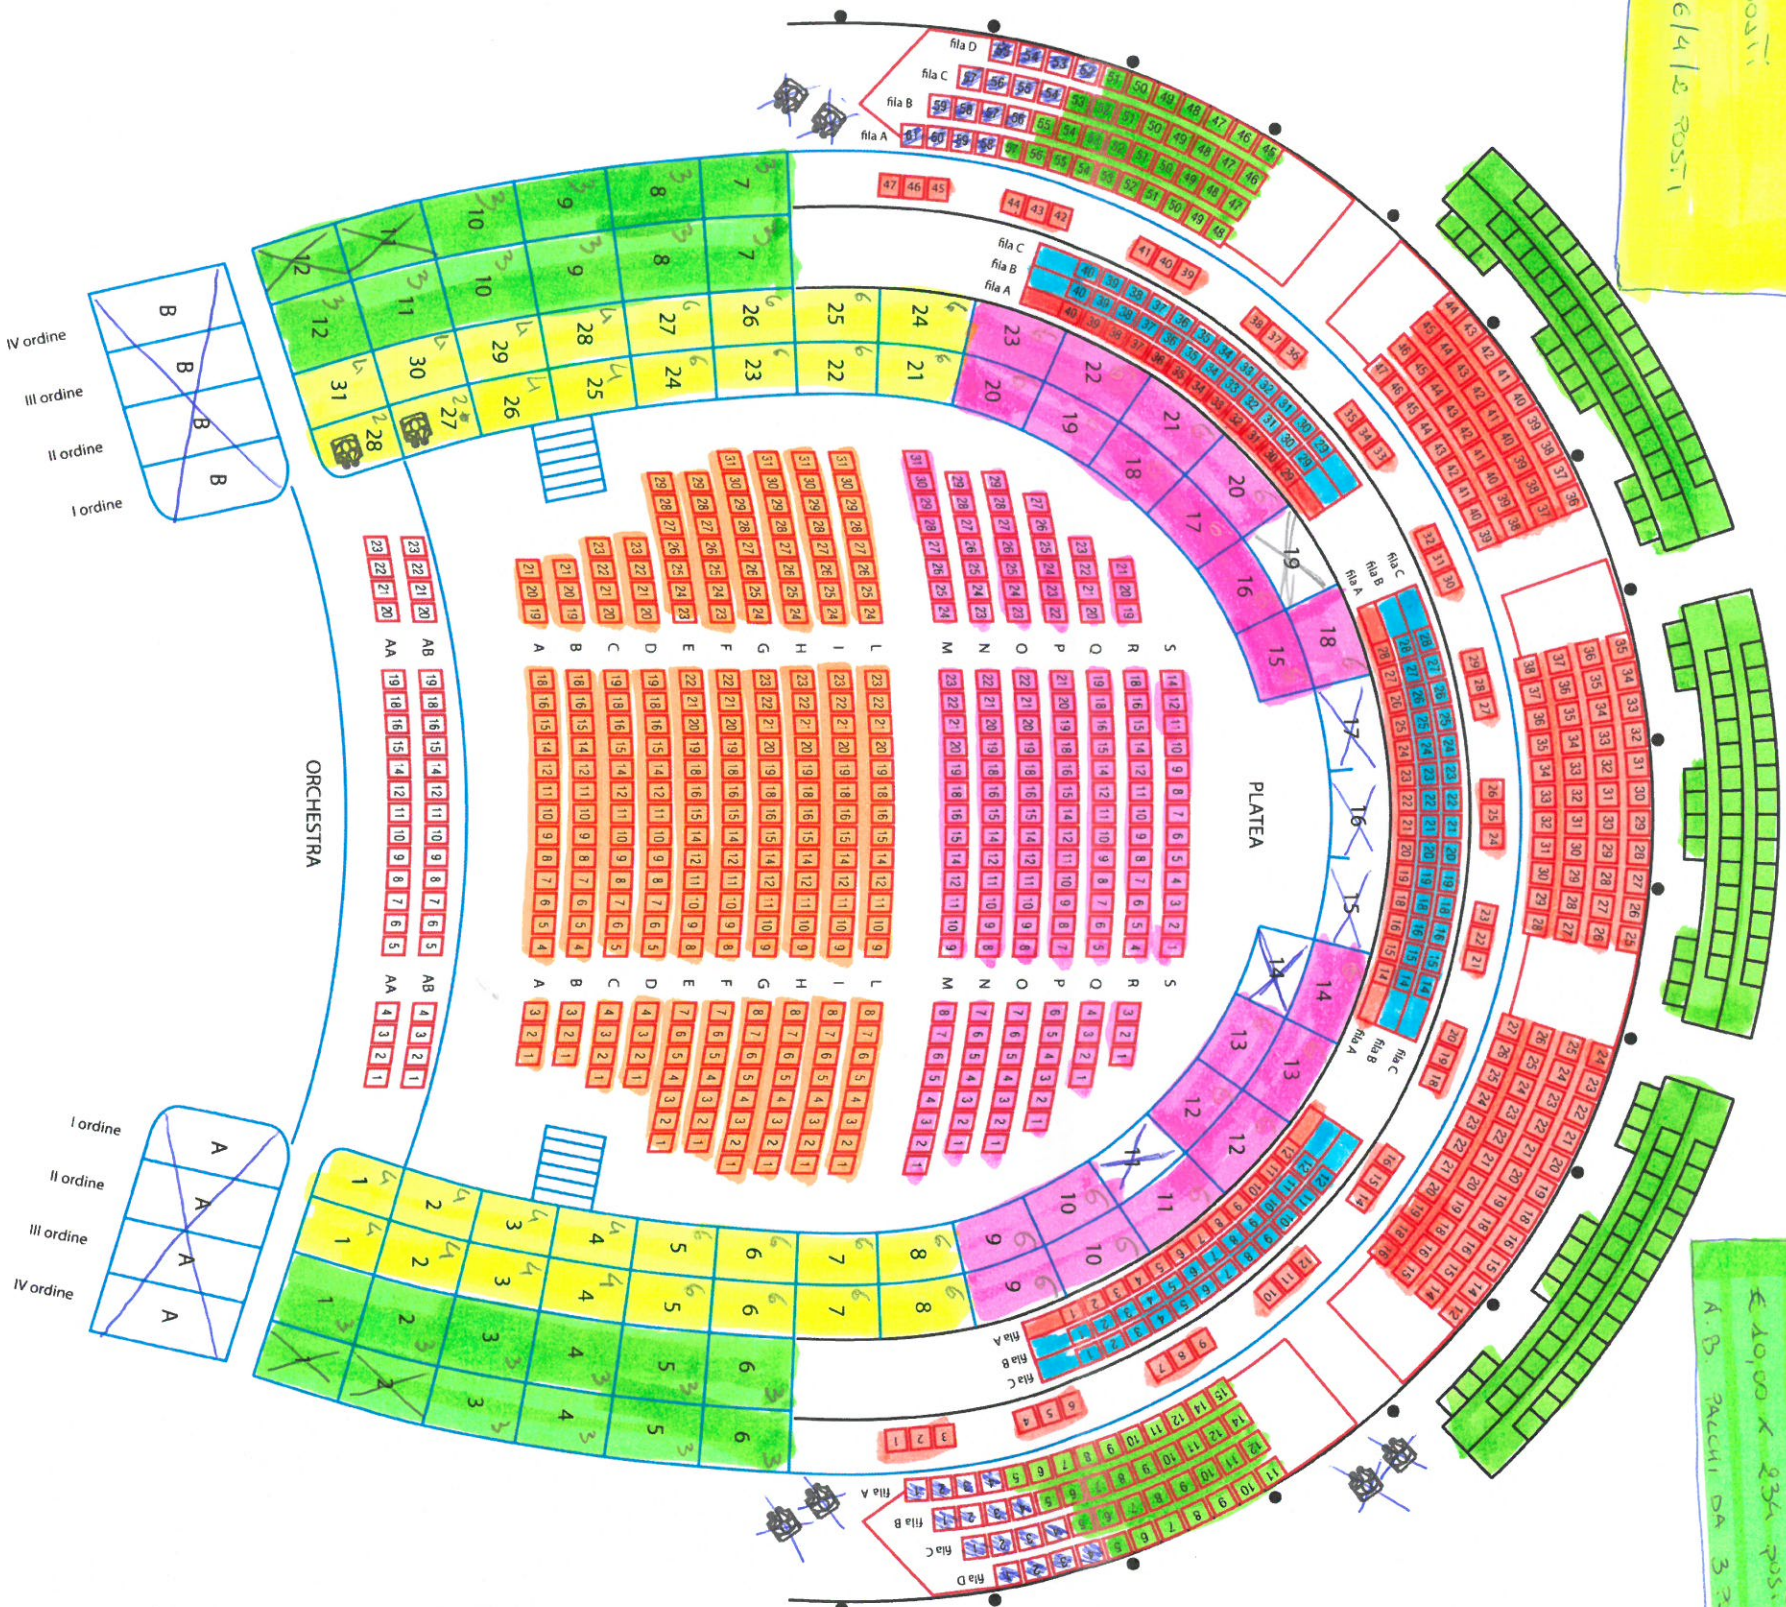

## TEATRO PETRUZZELLI