


VIA RE DAVID
RILIEVO DELLO STATO DEI LUOGHI
1:200

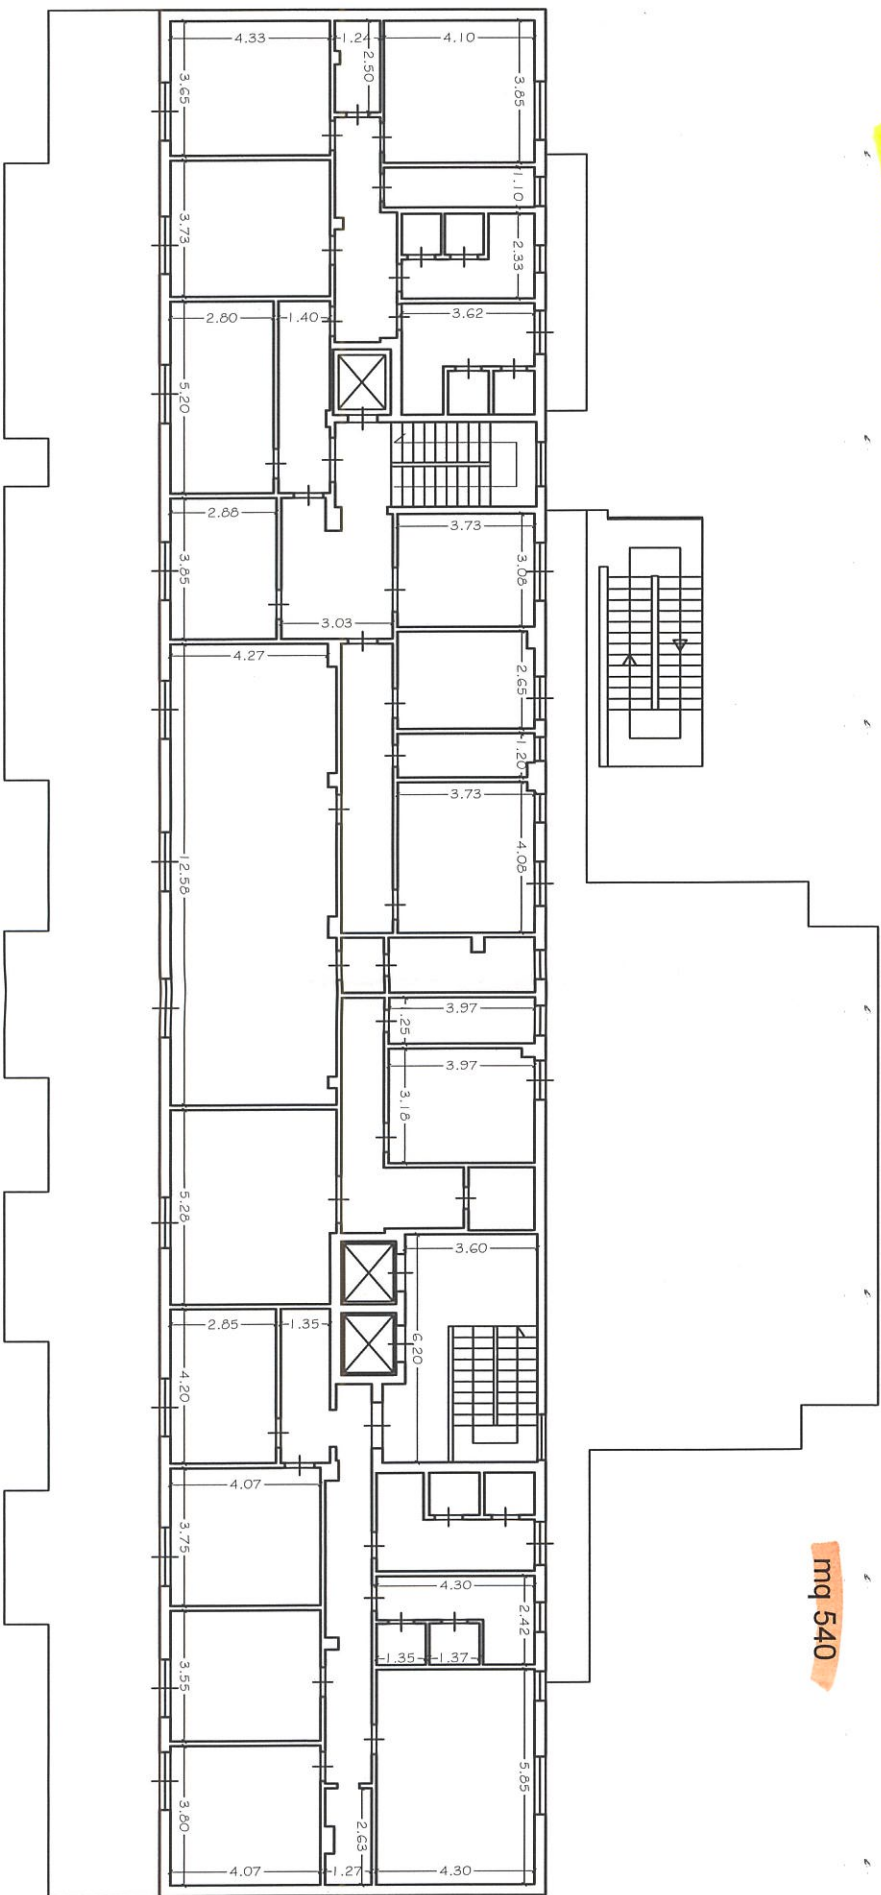

PIANO SETTIMO



PIANO OTTAVO



mq 833






mq 833



S-1

PROGETTO

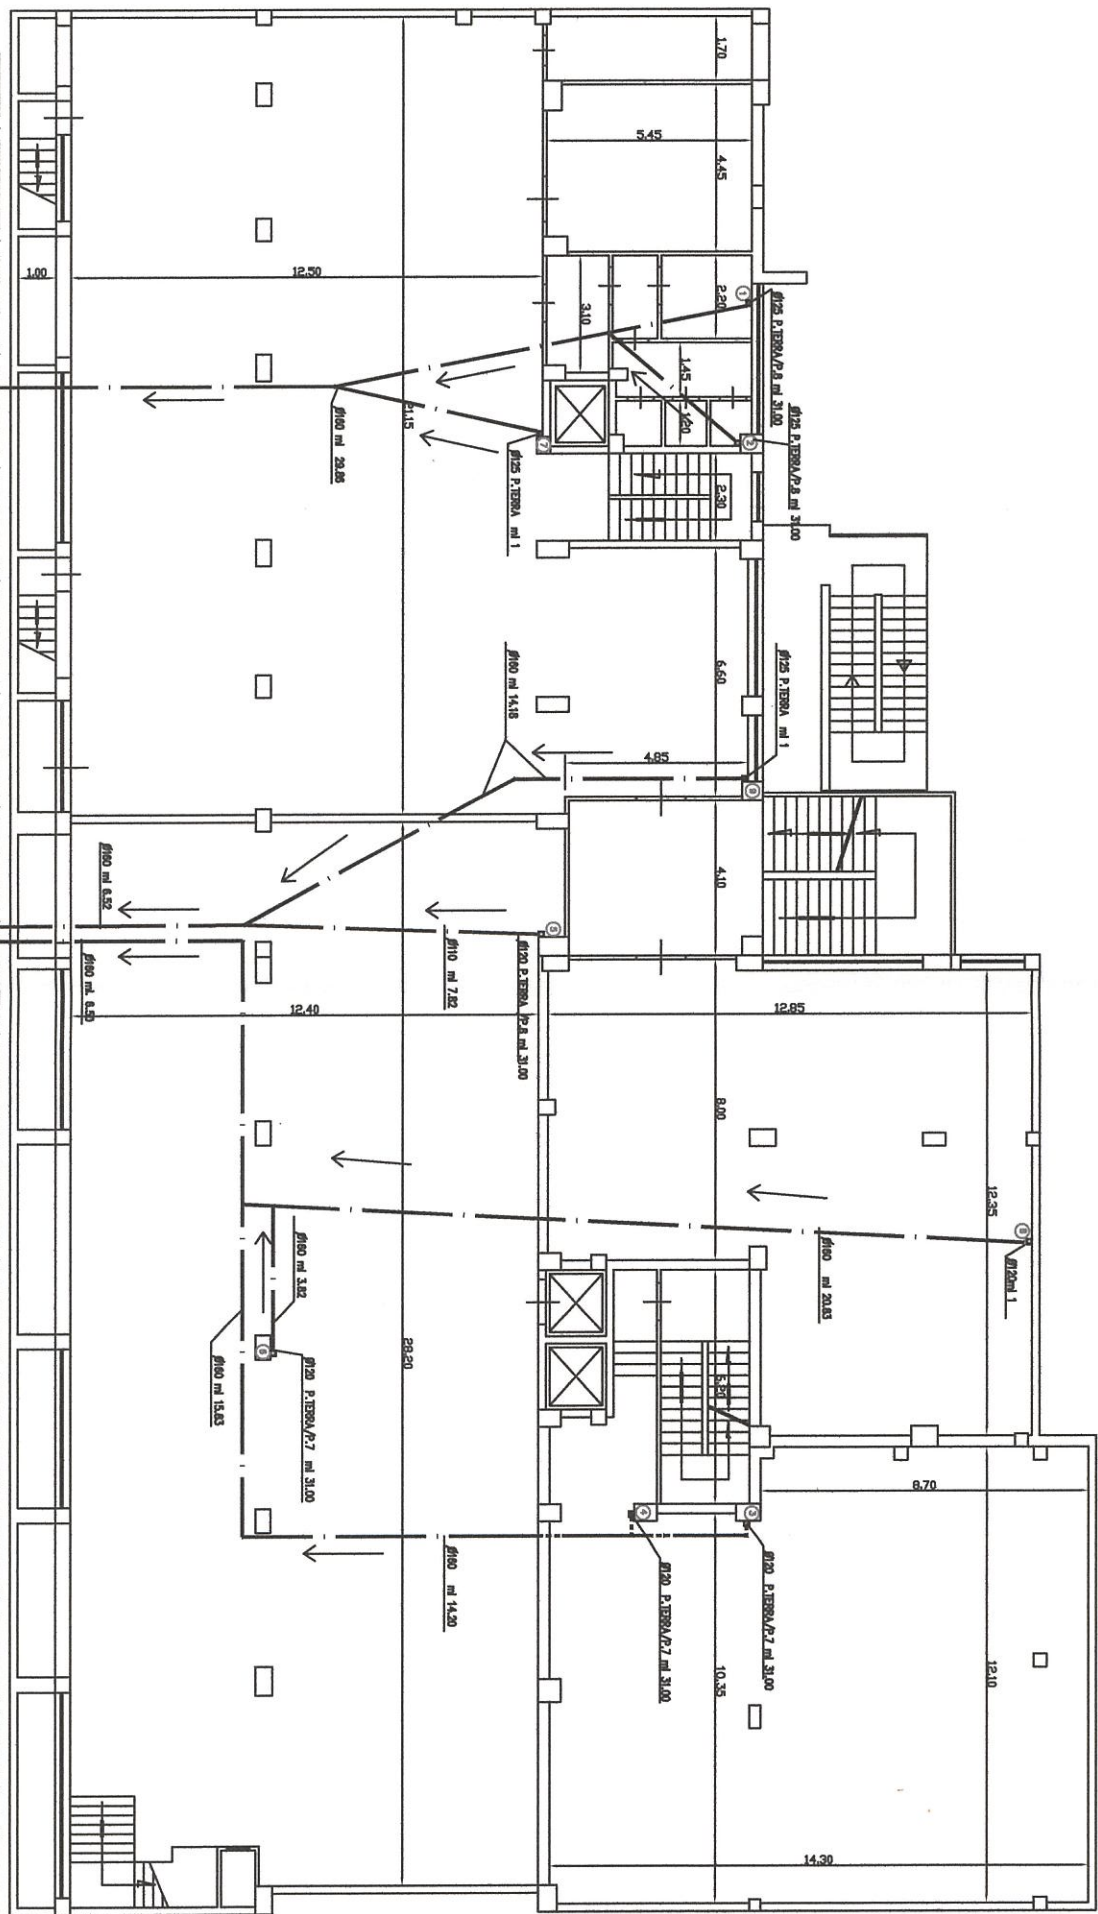


• NUOVE MONTANTI DI SCARICO

RETE FOGNA CITTADINA

SUPERFICIE LORDA 1110 MQ

Scala 1:200

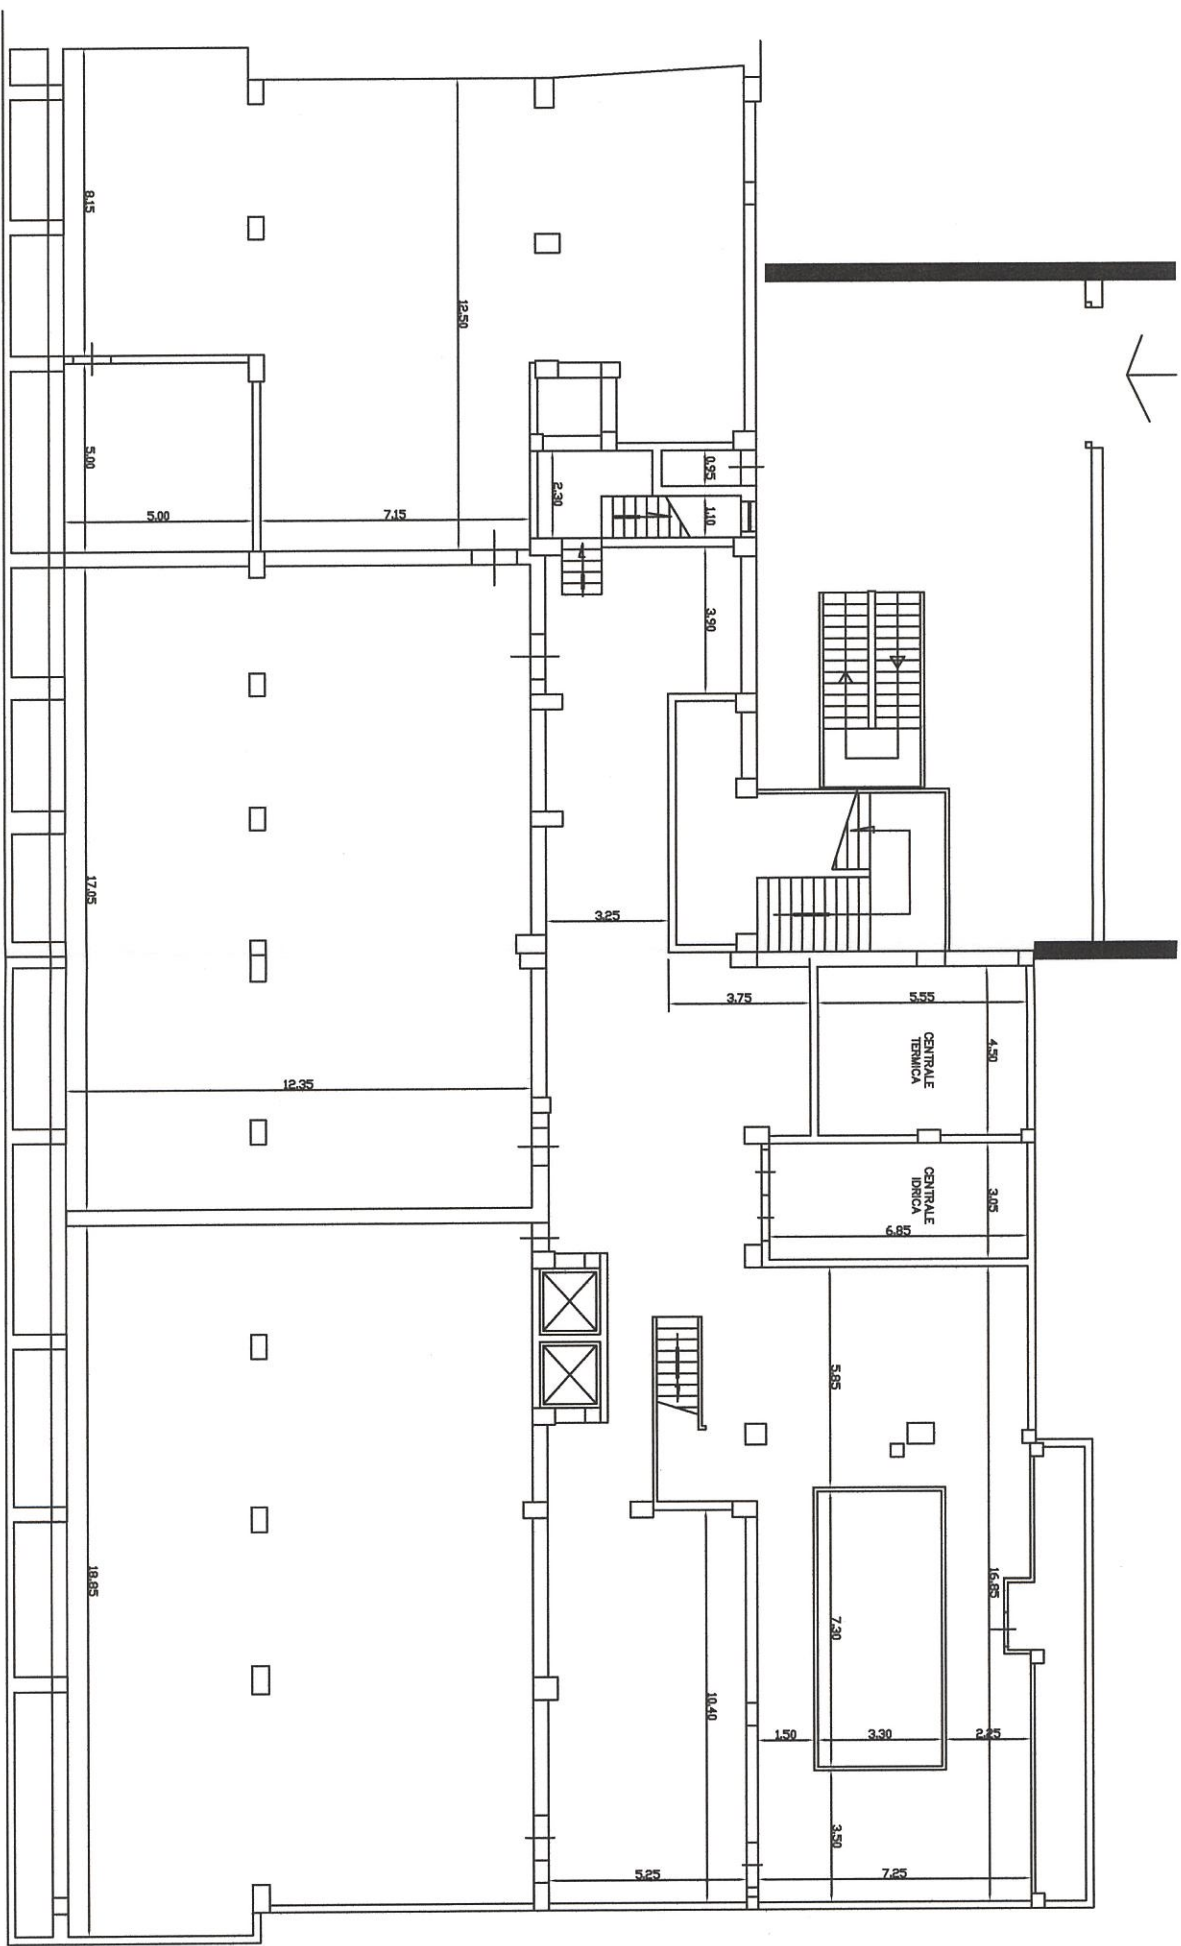

Livello S -2

Superficie lorda 1200 mq

Scala 1:200